



## Izolační vlastnosti desek

Průběh teplot na zadní stěně krbové obestavby u jedno, dvou a trojvrstvé konstrukce Teplota zdroje 450 °C

### Jednovrstvá konstrukce zadní stěny

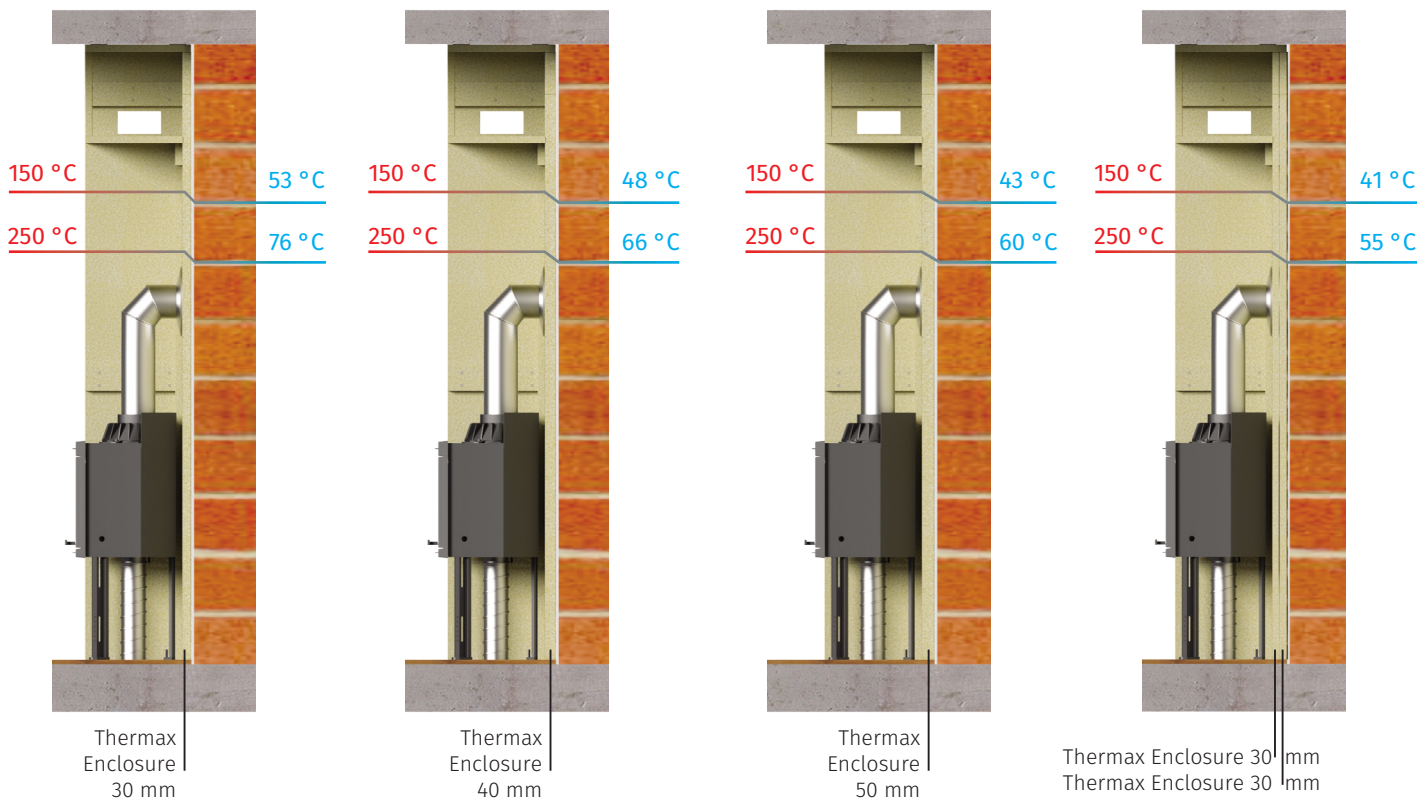

### Dvouvrstvá konstrukce zadní stěny

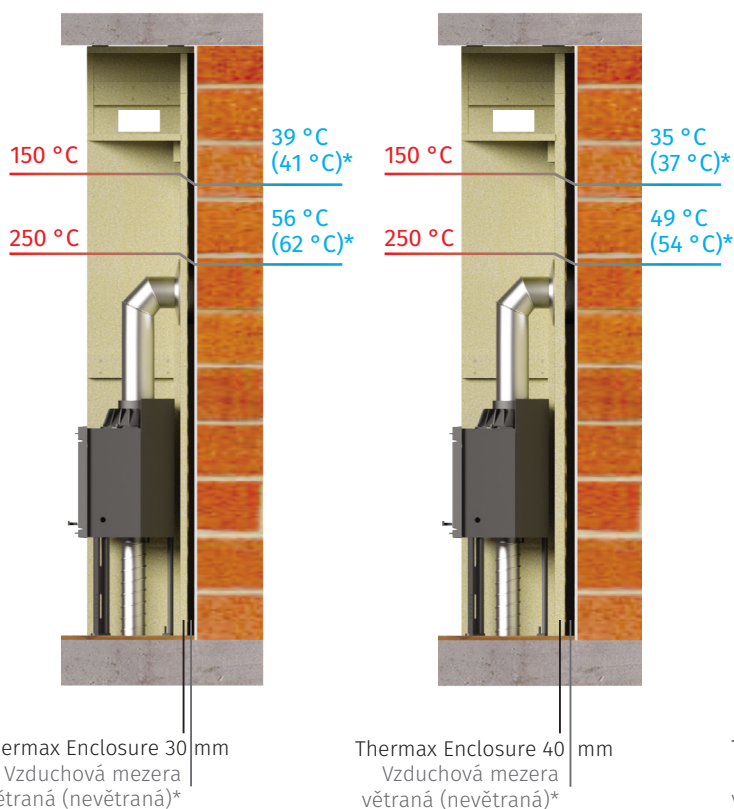

### Trojvrstvá konstrukce zadní stěny

